


## KONCEPCJA ALTERNATYWNEJ ARANŻACJI LOKALU

GDAŃSK, ul. Morawska

DOM JEDNORODZINNY DWULOKALOWY 313/7  
BUDYNEK B6 LOKAL B

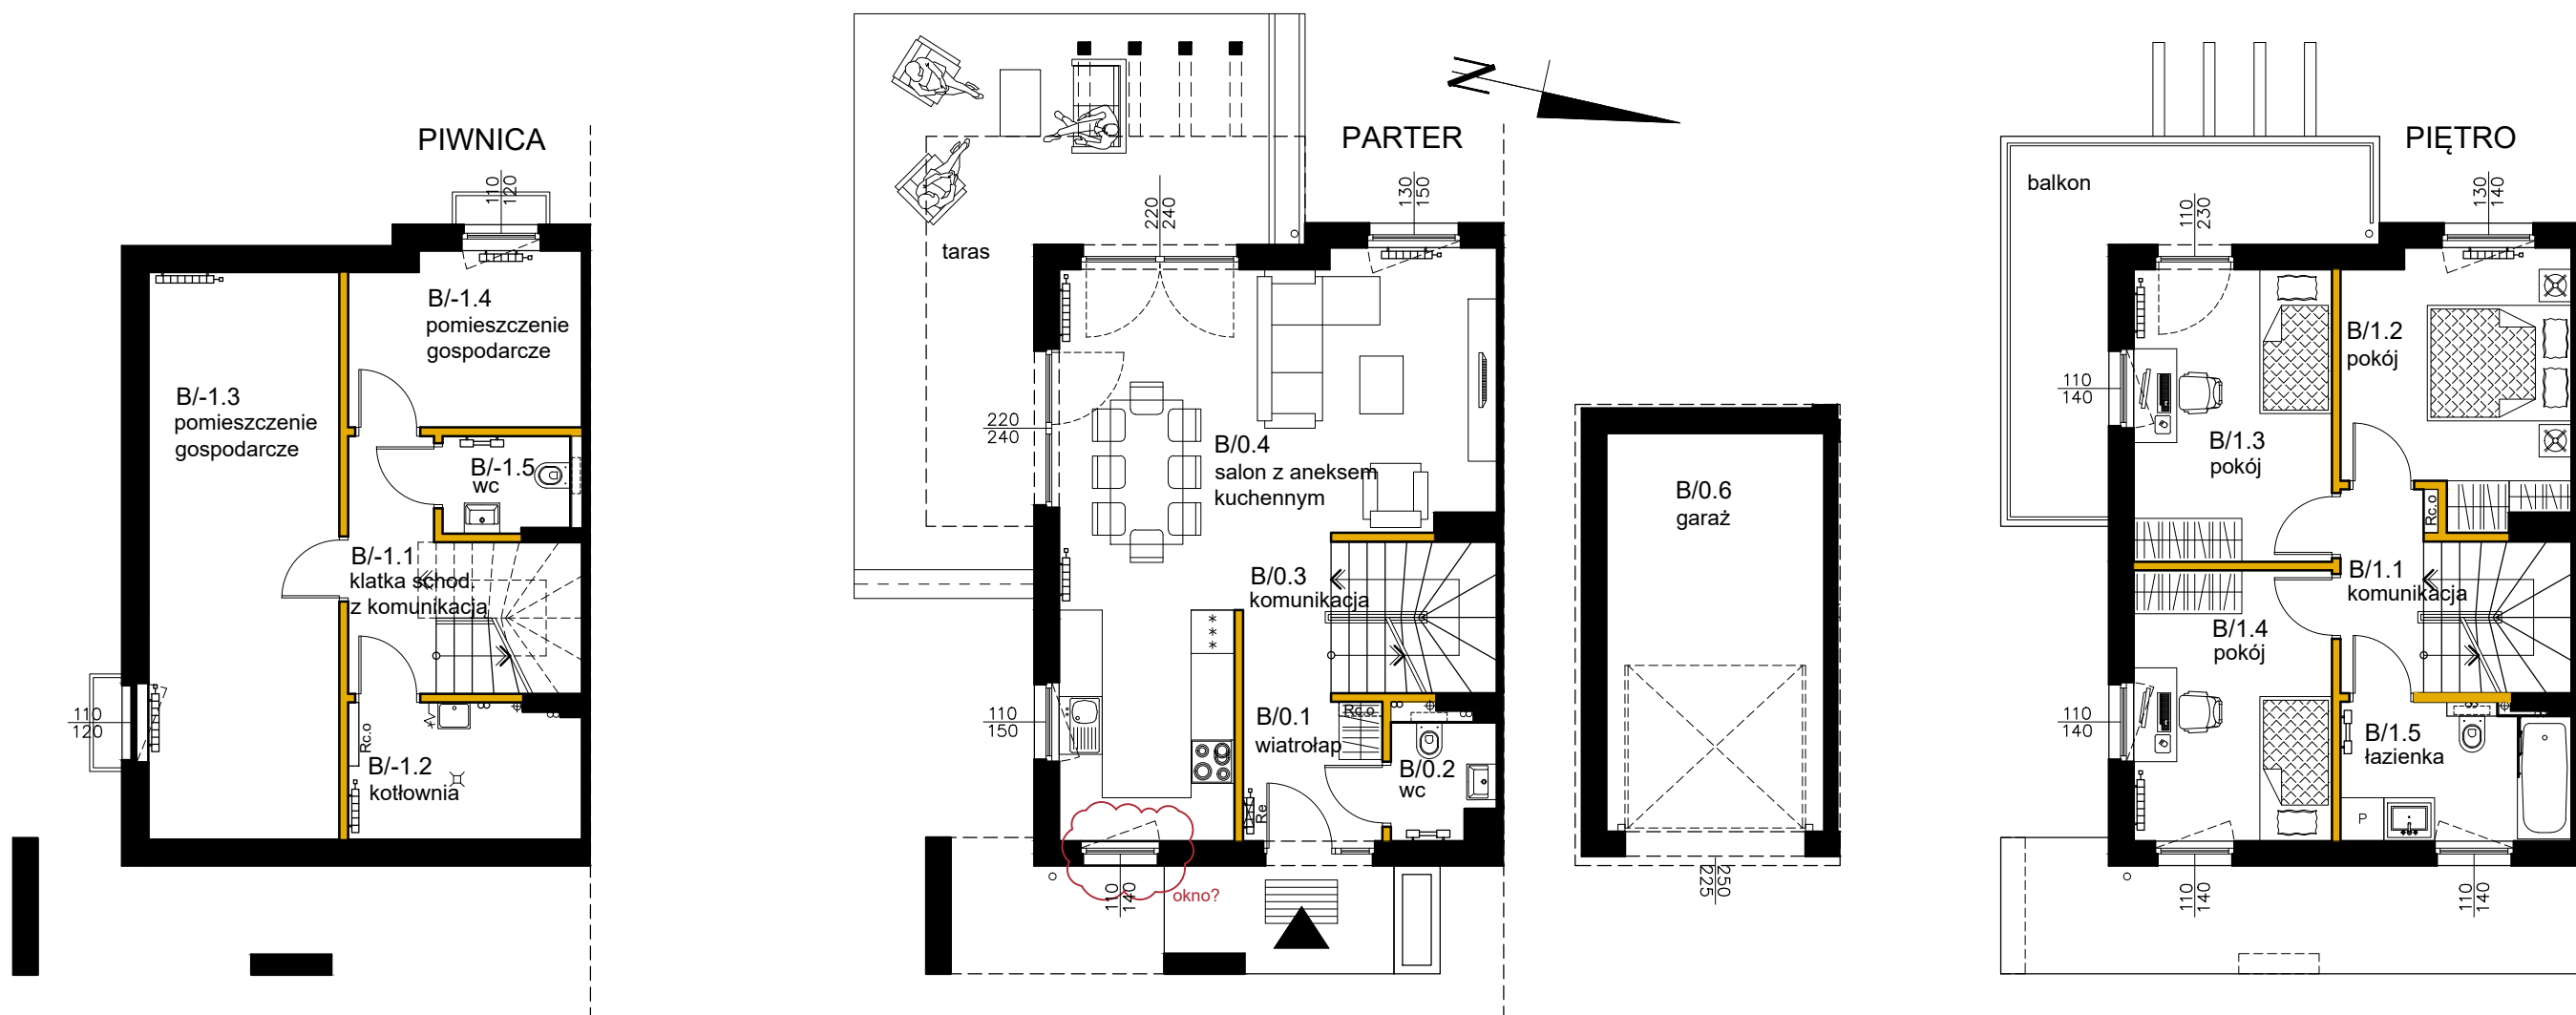

- ścianki działowe nadające się do demontażu
- ściany, kominy i obudowy pionów instalacyjnych

UWAGI:  
1. Aranżacja lokalu mieszkalnego ma charakter poglądowy i nie stanowi oferty w rozumieniu kodeksu cywilnego.

